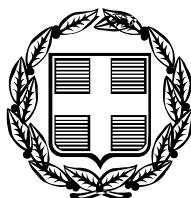


ΕΦΗΜΕΡΙΣ ΤΗΣ ΚΥΒΕΡΝΗΣΕΩΣ

ΤΗΣ ΕΛΛΗΝΙΚΗΣ ΔΗΜΟΚΡΑΤΙΑΣ

ΤΕΥΧΟΣ ΤΕΤΑΡΤΟ **Αρ. Φύλλου 715**

31 Αυγούστου 2006

ΠΕΡΙΕΧΟΜΕΝΑ

ΑΠΟΦΑΣΕΙΣ

ΑΠΟΦΑΣΕΙΣ

Αριθμ. 5261 (1)

Καθορισμός των ορίων της όχθης, παρόχθιας ζώνης και παλαιάς όχθης μέρους της λίμνης Τριχωνίδας στη θέση παραλίας Βαρειάς του οικισμού Βαρειάς του Δήμου Παραβόλας του Νομού Αιτωλοακαρνανίας, έμπροσθεν του κέντρου ψυχαγωγίας «Ξύλινο».

Ο ΓΕΝΙΚΟΣ ΓΡΑΜΜΑΤΕΑΣ
ΠΕΡΙΦΕΡΕΙΑΣ ΔΥΤΙΚΗΣ ΕΛΛΑΔΑΣ

Έχοντας υπόψη:

1. Τις διατάξεις των άρθρων 3, 4 και 5 του ν. 2971/2001 (ΦΕΚ 285/τ.Α΄/19.12.2001) «περί αιγιαλού και παραλίας».

2. Τις διατάξεις του άρθρου 1 του ν. 3200/1955 «περί διοικητικής αποκεντρώσεως» όπως αυτές τροποποιήθηκαν και ισχύουν σήμερα με τα ν.δ. 532/1979, β.δ. 704/1970, β.δ. 705/1970, β.δ. 192/1972, π.δ. 71/84, π.δ. 347/1988, ν. 2026/1992 και π.δ. 97/1993.

3. Τις διατάξεις του άρθρου 20 του ν. 719/1977 «περί του τρόπου σύνταξης τοπογραφικών και υψομετρικών διαγραμμάτων από ιδιώτες μηχανικούς κ.λπ.».

4. Τις διατάξεις της παρ. 21 του άρθρου 46 του ν. 3220/2004 «Μέτρα Αναπτυξιακής και Κοινωνικής πολιτικής - αντικειμενοποίηση του φορολογικού ελέγχου και άλλες διατάξεις» (ΦΕΚ 15/τ.Α΄/28.1.2004), με την οποία ορίζεται ότι από 10.4.2004 αρμοδιότητες του Υπουργού Οικονομίας και Οικονομικών οι οποίες ανήκαν ή είχαν μεταβιβαστεί στους Νομάρχες μέχρι την έναρξη λειτουργίας των Νομαρχιακών Αυτοδιοικήσεων και αφορούν θέματα του Υπουργείου Οικονομίας και Οικονομικών, που εξαιρέθηκαν από την κατάργηση με τις διατάξεις της παρ. 2 του άρθρου 39 του ν. 2218/1994, περιέρχονται στο Γενικό Γραμματέα της Περιφέρειας.

5. Την υπ' αριθμ. 11405/6.9.2004 απόφαση Γενικού Γραμματέα που ορίζει τη Δ.Δ.Ε. ως αρμόδια Διεύθυνση για τη μελέτη και εισήγηση θεμάτων αιγιαλού και παραλίας.

6. Το υπ' αριθμ. 36/27.7.2004 έγγραφο της Γενικής Γραμματείας της Κυβέρνησης.

7. Την από 14.2.2006 έκθεση της κατά το άρθρο 3 του ν. 2971/2001 αρμόδιας Επιτροπής καθορισμού των ορίων της όχθης, παρόχθιας ζώνης και παλαιάς όχθης στη θέση παραλίας Βαρειάς, του οικισμού Βαρείας του Δήμου Παραβόλας του Νομού Αιτωλοακαρνανίας, έμπροσθεν του κέντρου ψυχαγωγίας «Ξύλινο».

8. Το υπό της Γεωγραφικής Υπηρεσίας Στρατού, τοπογραφικό και υψομετρικό διάγραμμα σε κλίμακα 1:1000, χρονολογία λήψεως 1997, με αριθμό μελέτης 18.

9. Το τοπογραφικό διάγραμμα σε δύο πινακίδες (αριθμός σχεδίου 1 και 2), το οποίο συνέταξε η Αθανασία Ζαμπάρα, Αγρονόμος Τοπογράφος Μηχανικός, τον Μάιο του 2005, με αριθμό μελέτης Φ480/011, σε κλίμακα 1:500, ενημερωμένο με τις επίγειες μετρήσεις, ελεγμένο για την ακρίβεια της αποτύπωσης στις 1.2.2006 και θεωρημένο στις 14.2.2006 από το Γεώργιο Λώλο, Αγρ. Τοπογράφο Μηχανικό της Κ.Υ.Α. Ν. Αιτωλοακαρνανίας.

10. Το υπ' αριθμ. 1626/19.6.2006 (αρ. πρωτ. ΔΔΕ/ΠΔΕ 4932/22.6.2006) έγγραφο της Κτηματικής Υπηρεσίας Αιτωλοακαρνανίας με το οποίο μας διαβιβάστηκαν τα σχετικά στοιχεία, αποφασίζουμε:

1. Επικυρώνουμε την από 14.2.2006 έκθεση της κατά το άρθρο 3 του ν 2971/2001 αρμόδιας Επιτροπής καθορισμού των ορίων της όχθης, παρόχθιας ζώνης και παλαιάς όχθης μέρους της λίμνης Τριχωνίδας στη θέση παραλίας Βαρειάς, του οικισμού Βαρειάς, του Δήμου Παραβόλας Ν. Αιτωλοακαρνανίας, έμπροσθεν του κέντρου ψυχαγωγίας «Ξύλινο», καθώς και το τοπογραφικό διάγραμμα σε δύο πινακίδες (αριθμός σχεδίου 1 και 2), το οποίο συνέταξε η Αθανασία Ζαμπάρα, Αγρονόμος Τοπογράφος Μηχανικός, τον Μάϊο του 2005, με αριθμό μελέτης Φ480/011, σε κλίμακα 1:500, ενημερωμένο με επίγειες τοπογραφικές μετρήσεις, ελεγμένο για την ακρίβεια της αποτύπωσης στις 1.2.2006 και θεωρημένο στις 14.2.2006 από το Γεώργιο Λώλο, Αγρ. Τοπογράφο Μηχανικό της Κ.Υ.Α. Ν. Αιτωλοακαρνανίας, σύμφωνα με το άρθρο 4 του ν. 2971/2001.

2. Στο τοπογραφικό αυτό διάγραμμα, καθορίστηκε από

την αρμόδια Επιτροπή όπως πιο πάνω αναφέρεται:

Α) Η οριογραμμή της όχθης με συνεχή κόκκινη πολυγωνική γραμμή με τα αλφαριθμητικά στοιχεία 0Χ18001, 0Χ18002, και 0Χ18017, με συνολικό μήκος 495,93 μέτρα.

Β) Η οριογραμμή η καθορίζουσα το εύρος της παρόχθιας ζώνης με συνεχή κίτρινη πολυγωνική γραμμή με τα αλφαριθμητικά στοιχεία ΠΖ18001, ΠΖ18002, και ΠΖ18017, με συνολικό μήκος 501,28 μέτρα.

Η Κτηματική Υπηρεσία Αιτωλοακαρνανίας στην οποία κοινοποιείται η παρούσα απόφαση, παρακαλείται για την άμεση αποστολή της Έκθεσης της Επιτροπής και των Τοπογραφικών διαγραμμάτων στο Δήμο Παραβόλας για ανάρτηση τους (Γνωμοδότηση αρ. 562/2005 του Νομικού Συμβουλίου του Κράτους).

Καθορίζεται παρόχθια ζώνη πλάτους 10 μέτρων για την εξυπηρέτηση των σκοπών της παραγράφου 2 του άρθρου 1 και της παραγράφου 3 του άρθρου 2 του ν. 2971/2001, ενώ δεν υφίσταται παλαιά όχθη.

Η απόφαση αυτή με την έκθεση της Επιτροπής και τα τοπογραφικά διαγράμματα, να δημοσιευθούν στην Εφημερίδα της Κυβερνήσεως.

Πάτρα, 4 Ιουλίου 2006

Ο Γενικός Γραμματέας Περιφέρειας
ΠΑΝΑΓΙΩΤΗΣ ΚΑΒΒΑΔΑΣ

Ε Κ Θ Ε Σ Η

Επιτροπής καθορισμού όχθης, παρόχθιας ζώνης και παλαιάς όχθης μέρους της λίμνης Τριχωνίδας του Ν. Αιτωλοακαρνανίας (ν. 2971/19.12.2001).

Για τον καθορισμό της όχθης, παρόχθιας ζώνης και παλαιός όχθης στην περιοχή οικισμός Βαρείας του Δήμου Παράβολος, σήμερα, ημέρα Τρίτη, δέκα τέσσερις (14), του μηνός Φεβρουαρίου, του έτους 2006 και ώρα 15:30 μ.μ., οι υπογεγραμμένοι:

1. ΝΤΑΟΥΛΑΣ ΔΗΜΗΤΡΙΟΣ, Εφοριακός ΔΕ/Α΄, Προϊστάμενος της Κτηματικής Υπηρεσίας Αιτωλοακαρνανίας, ως Πρόεδρος,

2. ΛΩΛΟΣ ΓΕΩΡΓΙΟΣ, Αγρονόμος και Τοπογράφος Μηχανικός της Κτηματικής Υπηρεσίας Αιτωλοακαρνανίας (Κ.Υ.Α), ως αναπληρωτής της Αργιαδίτη Ιωάννας Αγρονόμου και Τοπογράφου Μηχανικού της Κ.Υ.Α, κωλυόμενης αυτής, ως μέλος της επιτροπής,

3. ΤΖΙΩΛΗΣ ΔΗΜΗΤΡΙΟΣ, Προϊστάμενος της Διεύθυνσης Πολεοδομίας της Νομαρχιακής Αυτοδιοίκησης Αιτωλοακαρνανίας, ως μέλος της επιτροπής,

4. ΠΑΠΑΔΟΠΟΥΛΟΥ ΕΥΡΥΔΙΚΗ, Τμηματάρχης της Διεύθυνσης Περιβάλλοντος και Χωροταξίας της Περιφέρειας Δυτικής Ελλάδας, ως αναπληρωτής της κας Καραγιάννη Κλημεντίας κωλυόμενης αυτής, ως μέλος της επιτροπής,

6. ΣΟΦΙΑΝΟΣ ΔΗΜΗΤΡΙΟΣ, Πολιτικός Μηχανικός με ειδικότητα υδραυλικού, εκπρόσωπος του Περιφερειακού Τμήματος του Τεχνικού Επιμελητηρίου Ελλάδας, ως μέλος της επιτροπής, αποτελούντες την Επιτροπή καθορισμού της όχθης, παρόχθιας ζώνης και παλαιάς όχθης δυνάμει του ν. 2971/2001 συγκληθείσα κατόπιν του υπ' αριθμ. 2283/Φ.480/011/2005/8.2.2006 εγγράφου της κοινής υπουργικής απόφασης, μεταβήκαμε επί τόπου στην προαναφερόμενη περιοχή και λαβόντες υπόψη:

- Το υπ' αριθμ. 1011631/621/22.2.2002 έγγραφο του Υπουργείου Οικονομικών, Γενική Διεύθυνση Δημόσιας Περιουσίας και Εθνικών Κληροδοτημάτων, Διεύθυνση Τεχνικών Υπηρεσιών και Στέγασης, Τμήμα Α΄.
- Το υπό της Γεωγραφικής Υπηρεσίας Στρατού, τοπογραφικό και υψομετρικό διάγραμμα, σε κλίμακα 1:1000, χρονολογία λήψεως 1997, με αριθμό μελέτης 18.
- Το τοπογραφικό διάγραμμα, σε δύο πινακίδες (αρ. σχεδίου 1 και 2), το οποίο συνέταξε η Αθανασία Ζαμπάρα, Αγρονόμος και Τοπογράφος Μηχανικός, το Μάϊο του 2005, με αριθμό μελέτης Φ480/011, σε κλίμακα 1/500, το οποίο ελέγχθηκε ως προς την ακρίβεια της αποτύπωσης την 1.2.2006 και θεωρήθηκε στις 14.2.2006 από τον Γεώργιο Λώλο, Αγρονόμο και Τοπογράφο Μηχανικό της Κτηματικής Υπηρεσίας Αιτωλοακαρνανίας,
- Το γεγονός ότι στην περιοχή δεν υπάρχουν κτίσματα νόμιμα μέσα στην όχθη και παρόχθια ζώνη.
- Τις διατάξεις του ν. 2971/2001.
- Τις επίγειες τοπογραφικές μετρήσεις που πραγματοποιήθηκαν στην ανωτέρω περιοχή προς ενημέρωση και έλεγχο του προαναφερόμενου τοπογραφικού και υψομετρικού διαγράμματος.
- Αεροφωτογραφίες της εν λόγω περιοχής.
- Την εκ της επιτόπιου μεταβάσεως σχηματισθείσα αντίληψη περί του πλάτους της βρεχόμενης ζώνης της ξηράς και λοιπών στοιχείων.
- Τα στοιχεία καθορισμού ορίων όχθης, παρόχθιας ζώνης και παλαιάς όχθης που προβλέπονται από το άρθρο 9 του ν. 2971/2001 και ειδικότερα:

α. (1). Ότι το έδαφος συνίσταται από σύγχρονες προσχώσεις (al), προσχώσεις ποταμών και χειμάρρων με άργιλο και αργιλοαμμώδη υλικά με διάσπαρτες κροκάλες, και λατύπες. Δηλαδή χαλαρά ιζήματα (άμμος, αμμοϊλύς, κροκάλες, χαλίκια, πέτρες), που έχουν προκύψει από την εναπόθεση φερτών υλών ποταμών ή χειμάρρων ή ρυάκων ή που έχουν προκύψει από την αποσάθρωση-διάβρωση των μητρικών πετρωμάτων της ακτής ή από τον συνδυασμό και των δύο.

(2) Της ακτής συνέχονται εκτάσεις λοφώδεις, με έδαφος εν μέρει γαιώδες και ημιβραχώδες, με γεωργική χρήση και ορισμένες φορές τουριστική.

(3) Το φυσικό όριο βλάστησης συνίσταται από δενδρώδη φυσική βλάστηση (ιτιές, πλατάνια, καλαμιώνες) και εν μέρει από θαμνώδη φυσική βλάστηση (καλαμιές κ.λ.π).

β. Το γεγονός ότι στην περιοχή δεν εντοπίστηκαν παράκτιοι φυσικοί πόροι.

γ. Τα πορίσματα από την εκτίμηση των μετεωρολογικών στοιχείων της περιοχής, ήτοι το γεγονός ότι η περιοχή δεν προσβάλλεται από ισχυρούς ανέμους και η διεύθυνσή τους είναι βορειοδυτική και αρκετές φορές ανατολική.

δ. Τη μορφολογία του πυθμένα ο οποίος συνίσταται από κροκάλες, λιμναίες αποθέσεις, με μέτριες κλίσεις και μέτρια βάθη κοντά στην ακτή.

ε. Τον τομέα ανάπτυξης κυματισμού σε σχέση με το μέτωπο της ακτής, ότι δηλαδή πρόκειται για ακτή με μεγάλο ανάπτυγμα λίμνης (πελάγους).

στ. Την απουσία τεχνικών έργων στην περιοχή.

ζ. Στο χάρτη Δ1.2. Πρότυπο Χωρικής Ανάπτυξης-Παραγωγικής Δραστηριότητας (κλίμακα 1:800000) του Περιφερειακού Πλαισίου Χωροταξικού Σχεδιασμού και Αειφόρου Ανάπτυξης Περιφέρειας Δυτικής Ελλάδος

(ΦΕΚ 1470/Β΄/9.10.2003), η περιοχή χαρακτηρίζεται ως «Ενδεικτικές Ευρύτερες Ζώνες αναζήτησης ελεγχόμενων δραστηριοτήτων τουρισμού-παραθερισμού».

Στο κείμενο Περιφερειακού Πλαισίου και μάλιστα στο κεφάλαιο Γ΄, προβλέπεται προστασία και Διαχείριση του παράκτιου χώρου «Οργάνωση και έλεγχο των ανθρώπινων δραστηριοτήτων (οικιστική ανάπτυξη, τουρισμός, αγροτικές δραστηριότητες κ.λπ.). Προβλέπεται προστασία-ανάδειξη-αξιοποίηση των φυσικών οικοσυστημάτων, όπως η Τριχωνίδα και προστασία των φυσικών πόρων και φυσικός σχεδιασμός σε όλο το μήκος του παράκτιου χώρου, με προτεραιότητα στις κρίσιμες περιοχές που δέχονται μεγάλες πιέσεις από ανθρωπογενείς δραστηριότητες.

Στους στρατηγικούς στόχους για το Νομό Αιτωλοακαρνανίας, προβλέπεται η προώθηση ειδικών μορφών τουρισμού στις παραλίμνιες περιοχές και συγχρόνως η προστασία και ολοκληρωμένη διαχείριση του φυσικού περιβάλλοντος στην παράκτια ζώνη λιμνών, καθώς και της γεωργικής γης υψηλής παραγωγικότητας.

η. Τη μη ύπαρξη καταγεγραμμένων δημοσίων κτημάτων.

θ. Το γεγονός ότι δεν υφίσταται Εθνικό Κτηματολόγιο στην ευρύτερη περιοχή.

ι. Η περιοχή ανήκει στην προστατευμένη περιοχή του Δικτύου NATURA 2000 με κωδικό GR 2310009 και η συγκεκριμένη θέση είναι στην οδηγία 92/43/ΕΟΚ με κωδικό 3150 «Ευτροφικές φυσικές λίμνες με βλάστηση τύπου «Magnopotamion» ή «Hydrocharition» και χαρακτηρίζει την ευρεία υδάτινη ζώνη κατά μήκος της όχθης της λίμνης η οποία έρχεται σε επαφή με τους καλαμιώνες.

ΠΡΟΣΧΩΣΕΙΣ-ΕΠΙΧΩΜΑΤΩΣΕΙΣ-ΔΙΑΒΡΩΣΗ: Δεν διαπιστώθηκαν επιχωματώσεις όπως φαίνεται στα συνημμένα τοπογραφικά διαγράμματα, τα οποία αποτελούν και αναπόσπαστο τμήμα της έκθεσης αυτής για το τμήμα που καθορίζεται η γραμμή της όχθης και της παρόχθιας ζώνης, αποφασίζουμε:

Καθορίζουμε επί του τοπογραφικού διαγράμματος, σε δύο πινακίδες (αρ. σχεδίου 1 και 2), το οποίο συνέταξε η Αθανασία Ζαμπάρα, Αγρονόμος και Τοπογράφος Μηχανικός, το Μάϊο του 2005, με αριθμό μελέτης Φ480/011, σε κλίμακα 1/500, το οποίο ελέγχθηκε ως προς την ακρίβεια της αποτύπωσης την 1.2.2006 και θεωρήθηκε στις 14.2.2006 από το Γεώργιο Λώλο, Αγρονόμο και Τοπογράφο Μηχανικό της Κτηματικής Υπηρεσίας Αιτωλοακαρνανίας:

α) Την οριογραμμή της όχθης με κόκκινη συνεχή πολυγωνική γραμμή και συντεταγμένες οι οποίες εξαρτώνται από το Ενιαίο Γεωδαιτικό Σύστημα Αναφοράς του 1987 (άλλως Ε.Γ.Σ.Α ’87), με τα αλφαριθμητικά στοιχεία ΟΧ18001, ΟΧ18002, ..., 0Χ18016 και 0Χ18017, με συνολικό μήκος = 495.93 μέτρα.

β) Την οριογραμμή, την καθορίζουσα το εύρος της παρόχθιας ζώνης, με συνεχή κίτρινη πολυγωνική γραμμή και συντεταγμένες οι οποίες εξαρτώνται από το Ενιαίο Γεωδαιτικό Σύστημα Αναφοράς του 1987 (άλλως Ε.Γ.Σ.Α ’87), με τα αλφαριθμητικά στοιχεία ΠΖ18001, ΠΖ18002, ..., ΠΖ18016 και ΠΖ18017, με συνολικό μήκος = 501.28 μέτρα.

γ) Η γραμμή της παρόχθιας ζώνης είναι παράλληλη στην οριογραμμή της όχθης σε απόσταση δέκα (10) μέτρων, για να εξυπηρετούνται οι σκοποί της § 2 του άρθρου 1 του ν. 2971/2001.

δ) Η επιτροπή διαπίστωσε ότι δεν υφίσταται παλαιά όχθη.

ε) Η κωδικοποίηση των συντεταγμένων των σημείων έγινε ως εξής:

Για τις συντεταγμένες της όχθης ΟΧ σημαίνει όχθη, 18 αριθμός φύλλου χάρτη Γ.Υ.Σ (υπόβαθρο της Υπηρεσίας) και ακολουθεί ο αύξων αριθμός ανά πινακίδα, ενώ για τις συντεταγμένες της παρόχθιας ζώνης ΠΖ σημαίνει παρόχθια ζώνη, 18 αριθμός φύλλου χάρτη Γ.Υ.Σ (υπόβαθρο της Υπηρεσίας) και ακολουθεί ο αύξων αριθμός ανά πινακίδα, ενώ το συγκεκριμένο τμήμα στο οποίο καθορίζονται οι ανωτέρω οριογραμμές τίθεται στο φάκελο της Κτηματικής Υπηρεσίας Αιτωλοακαρνανίας με κωδικό 480/011, ενώ οι συντεταγμένες (Χ, Ψ) για το σύνολο των σημείων αναγράφονται επί του προαναφερόμενου τοπογραφικού διαγράμματος καθορισμού της όχθης και της παρόχθιας ζώνης.

Η Επιτροπή

Ο Πρόεδρος
ΔΗΜΗΤΡΙΟΣ ΝΤΑΟΥΛΑΣ

Τα Μέλη
ΓΕΩΡΓΙΟΣ ΛΩΛΟΣ - ΔΗΜΗΤΡΙΟΣ ΤΖΙΩΛΗΣ -
ΕΥΡΥΔΙΚΗ ΠΑΠΑΔΟΠΟΥΛΟΥ - ΔΗΜΗΤΡΙΟΣ ΣΟΦΙΑΝΟΣ

ΕΠΙΚΥΡΩΝΕΤΑΙ

με την υπ' αριθμ. 5261

απόφαση Π.Δ.Ε.


Πάτρα, 04-07-2005

Ο ΓΕΝΙΚΟΣ ΓΡΑΜΜΑΤΕΑΣ Π.Δ.Ε.

ΠΑΝΑΓΙΩΤΗΣ ΚΑΒΒΑΔΑΣ

ΕΘΝΙΚΟ ΤΥΠΟΓΡΑΦΕΙΟ

Για τεχνικούς λόγους στο σχεδιάγραμμα έγινε σμίκρυνση κατά ποσοστό 70%

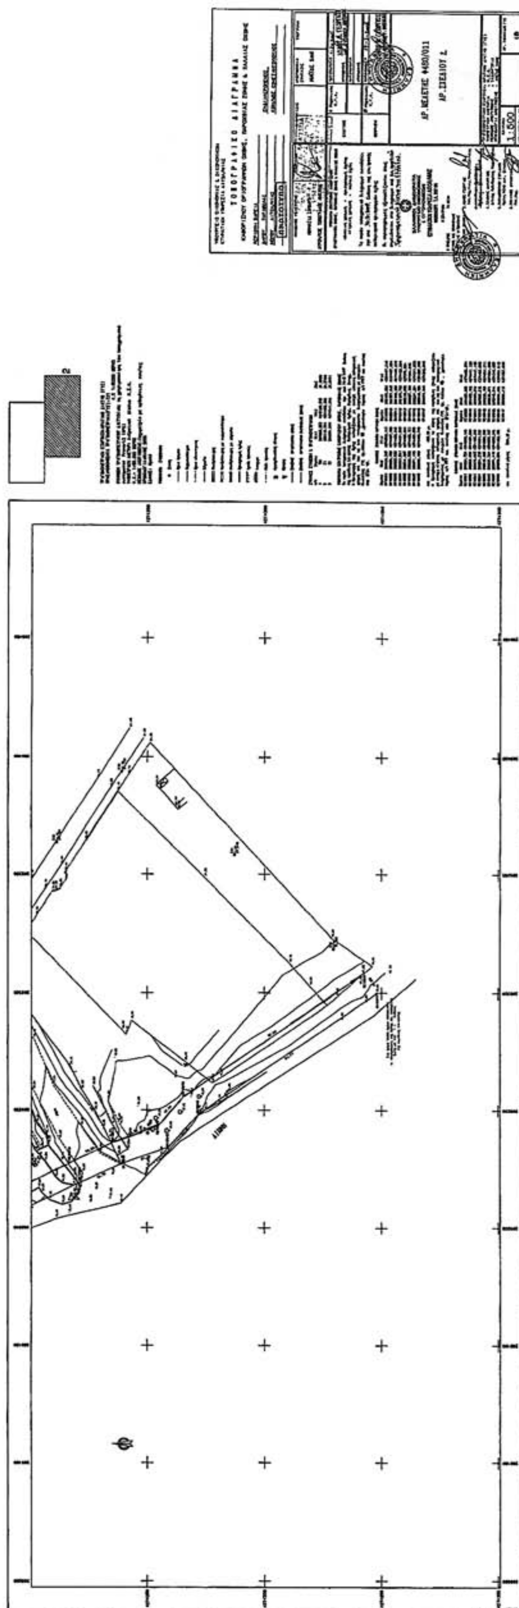

ΕΘΝΙΚΟ ΤΥΠΟΓΡΑΦΕΙΟ
Για τεχνικούς λόγους στο σχεδιάγραμμα
έγινε σμίκρυνση κατά ποσοστό 78 %



Αριθμ. 2508 (2)

Κήρυξη ως αναδασωτέας συνολικής έκτασης 7.100,00 τ.μ., στη θέση «Κακιά Αργιά», περιοχής Δημοτικού Διαμερίσματος Χριστιάνων, Δήμου Φιλιατρών, Ν. Μεσσηνίας.

Η ΓΕΝΙΚΗ ΓΡΑΜΜΑΤΕΑΣ
ΠΕΡΙΦΕΡΕΙΑΣ ΠΕΛΟΠΟΝΝΗΣΟΥ

Έχοντας υπόψη:

1. Τις διατάξεις του π.δ. 51/1987 «Καθορισμός των Περιφερειών της Χώρας για το σχεδιασμό κ.λ.π. της περιφερειακής Ανάπτυξης».

2. Τις διατάξεις των άρθρων 1 παρ. 1 και 2, 2 παρ. 1 εδ. δ΄, 5 παρ. 3Β, 6 παρ. 7 και 7 παρ. 2 του ν. 2503/1997 «Διοίκηση, Οργάνωση, Στελέχωση της Περιφέρειας κ.λ.π..»

3. Τις διατάξεις των άρθρων 24 παρ .1 και 117 παρ. 3 του Συντάγματος.

4. Τις διατάξεις του ν. 998/1979 «περί προστασίας των δασών κ.λ.π.» και ειδικότερα:

α) του άρθρου 41 παρ.1 όπως συμπληρώθηκε από τις διατάξεις του άρθρου 1 παρ. 8 του ν. 3208/23.12.2003 και β) του άρθρου 38 παρ. 1.

5. Τις διαταγές του Υπουργείου Γεωργίας με αριθμ.:

α) 160417/1180/8.7.1980, β) 182447/3049/24.9.1980.

6. Τις διατάξεις του ν. 3208/2003 «Προστασία των δασικών συστημάτων, κατάρτιση δασολογίου, ρύθμιση εμπραγμάτων δικαιωμάτων επί δασών και δασικών εν γένει εκτάσεων και άλλες διατάξεις».

7. Την υπ' αριθμ. 2138/14.6.2006 πρόταση του Δασαρχείου Κυπαρισσίας, περί κηρύξεως αναδασωτέας, της αναφερομένης στο θέμα έκτασης, αποφασίζουμε:

Κηρύσσουμε ως αναδασωτέα, με σκοπό την προστασία για την επαναδημιουργία της δασικής βλάστησης αποτελούμενης από άτομα: κουμαριάς, ρεικιού, αφάνας, πρίνου και αριάς, που καταστράφηκε από πυρκαγιά στις 15.2.2006 τη δημόσια δασική έκταση, εμβαδού επτά χιλιάδων εκατό τετραγωνικών μέτρων (7.100,00 τ.μ.), που βρίσκεται στη θέση «Κακιά Αργιά», περιοχής Δημοτικού Διαμερίσματος Χριστιανών, Δήμου Φιλιατρών, του Νομού Μεσσηνίας, προσδιορίζεται ως εξής, από τα σημεία: Α, Β, Γ, ... Λ, Μ και Α, και έχει όρια:

Ανατολικά: Με αγρό με νεόφυτες ελιές Νικολάου Τσαούση και ελαιόκτημα Γεωργίου Βαγενά,

Δυτικά: Με δημόσια δασική έκταση,


Βόρεια: Με αγρό (νεόφυτες ελιές) ιδιοκτησίας Νικολάου Τσαούση και δημόσια δασική έκταση,

Νότια: Με δημόσια δασική έκταση, όπως φαίνεται στο συνημμένο τοπογραφικό διάγραμμα κλίμακας 1:500 που συντάχθηκε από τη Δασοπόνο του Δασαρχείου Κυπαρισσίας Αλεξανδροπούλου Δήμητρα και εντοπίζεται στο απόσπασμα Φύλλου Χάρτη «Φιλιατρά» κλίμακας 1:50.000 και αποτελεί αναπόσπαστο μέρος της απόφασης αυτής. Προβλέπεται φυσική αναγέννηση της δασικής βλάστησης που καταστράφηκε.

Η απόφαση αυτή να δημοσιευθεί στην Εφημερίδα της Κυβερνήσεως.

Τρίπολη, 18 Ιουλίου 2006

Η Γενική Γραμματέας Περιφέρειας
ΑΓΓΕΛΑ ΑΒΟΥΡΗ

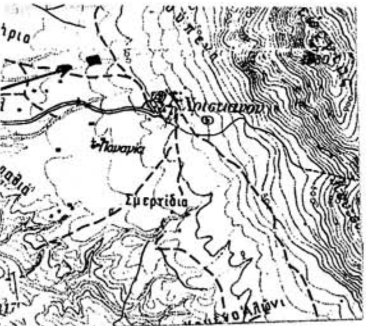

Απόσπασμα χάρτη Γ.Υ.Σ
Φύλλο χάρτη: ΦΙΛΙΑΤΡΑ
Έτος έκδοσης: 1977
Κλίμακα: 1:50.000
■ ← ενδεικτική θέση αναδασωτέας

ΣΧΕΔΙΑΓΡΑΜΜΑ


Αναδασωτέας δημόσιας δασικής έκτασης στη θέση «Κακιά Αργιά» Περιοχής Δημικού Διαμ/τος Χριστιάνων του Δήμου Φιλιατρών λόγω πυρκαγιάς

ΣΥΝΤΕΤΑΓΜΕΝΕΣ ΚΟΡΥΦΩΝ (ΕΓΣΑ 87)

	X	Y
Α.	X=293265.000	Y=4113134.000
Β.	X=293428.000	Y=4113132.502
Γ.	X=293513.000	Y=4113122.000
Δ.	X=293575.567	Y=4113077.000
Ε.	X=293569.000	Y=4113065.000
Ζ.	X=293569.000	Y=4113055.000
Η.	X=293540.000	Y=4113084.000
Θ.	X=293516.000	Y=4113099.000
Ι.	X=293473.000	Y=4113092.373
Κ.	X=293422.000	Y=4113104.951
Λ.	X=293399.101	Y=4113102.555
Μ	X=293317.000	Y=4113115.732

ΥΠΟΜΝΗΜΑ

Α,Β....Λ,ΜΑ = Αναδασωτέα δημόσια δασική έκταση
Εμβαδόν: 7,100 στρέμματα
Κλίμακα: 1:1500

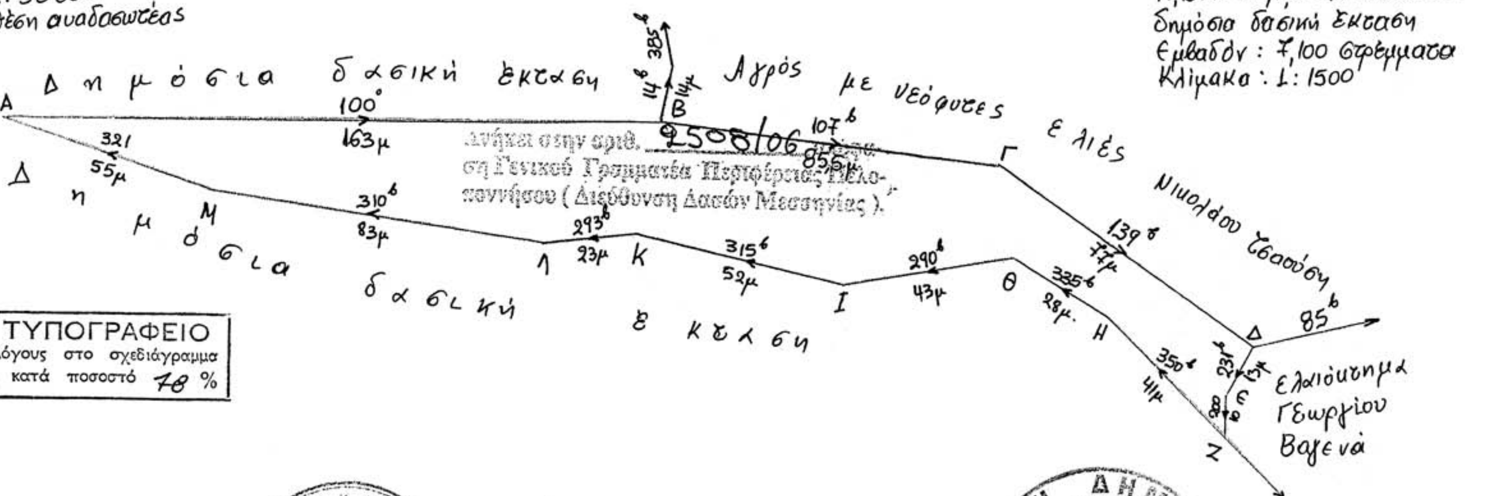

ΕΘΝΙΚΟ ΤΥΠΟΓΡΑΦΕΙΟ
Για τεχνικούς λόγους στο σχεδιάγραμμα έγινε σμίκρυνση κατά ποσοστό 78 %

Κυπαρισσία 10-5-2006
Η Συντάκτρια
Αλεξανδροπούλου Δήμητρα
ΔΑΣΟΠΟΝΟΣ

Κυπαρισσία 14-6-2006
Ο Δασάρχης Κυπαρισσίας
ΣΩΤΗΡΗΣ ΠΑΠΑΔΟΠΟΥΛΟΣ
Δασολόγος με Βαθμό Α΄



4-07-06
ΠΑΝΑΓΙΩΤΗΣ ΚΑΡΑΜΠΑΤΣΟΣ
ΔΑΣΟΛΟΓΟΣ ΜΕ Α΄ ΒΑΘΜΟ



18/7/2006
Η Γενική Γραμματέας Περιφέρειας Πελοποννήσου
Αγγέλα Αβούρη

ΕΘΝΙΚΟ ΤΥΠΟΓΡΑΦΕΙΟ

ΕΦΗΜΕΡΙΔΑ ΤΗΣ ΚΥΒΕΡΝΗΣΕΩΣ

ΠΕΡΙΦΕΡΕΙΑΚΑ ΓΡΑΦΕΙΑ ΠΩΛΗΣΗΣ Φ.Ε.Κ.

ΘΕΣΣΑΛΟΝΙΚΗ - Βασ. Όλγας 227	**(2310) 423 956**	**ΛΑΡΙΣΑ** - Διοικητήριο	**(2410) 597449**
ΠΕΙΡΑΙΑΣ - Ευριπίδου 63	**(210) 413 5228**	**ΚΕΡΚΥΡΑ** - Σαμαρά 13	**(26610) 89 122**
ΠΑΤΡΑ - Κορίνθου 327	**(2610) 638 109**		**(26610) 89 105**
	(2610) 638 110	**ΗΡΑΚΛΕΙΟ** - Πεδιάδος 2	**(2810) 300 781**
ΙΩΑΝΝΙΝΑ - Διοικητήριο	**(26510) 87215**	**ΛΕΣΒΟΣ** - Πλ.Κωνσταντινουπόλεως 1	**(22510) 46 654**
ΚΟΜΟΤΗΝΗ - Δημοκρατίας 1	**(25310) 22 858**		**(22510) 47 533**

ΤΙΜΗ ΠΩΛΗΣΗΣ ΦΥΛΛΩΝ ΕΦΗΜΕΡΙΔΟΣ ΤΗΣ ΚΥΒΕΡΝΗΣΕΩΣ

Σε έντυπη μορφή:
- Για τα ΦΕΚ από 1 μέχρι 16 σελίδες σε 1 euro, προσαυξανόμενη κατά 0,20 euro για κάθε επιπλέον οκτασέλιδο ή μέρος αυτού.
- Για τα φωτοαντίγραφα ΦΕΚ σε 0,15 euro ανά σελίδα.

Σε μορφή CD:

Τεύχος	Περίοδος	EURO	Τεύχος	Περίοδος	EURO
Α΄	Ετήσιο	150	Αναπτυξιακών Πράξεων	Ετήσιο	50
Α	3μηνιαίο	40	Ν.Π.Δ.Δ.	Ετήσιο	50
Α΄	Μηνιαίο	15	Παράρτημα	Ετήσιο	50
Β'	Ετήσιο	300	Εμπορικής και Βιομηχανικής Ιδιοκτησίας	Ετήσιο	100
Β΄	3μηνιαίο	80	Ανωτάτου Ειδικού Δικαστηρίου	Ετήσιο	5
Β΄	Μηνιαίο	30	Διακηρύξεων Δημοσίων Συμβάσεων	Ετήσιο	200
Γ΄	Ετήσιο	50	Διακηρύξεων Δημοσίων Συμβάσεων	Εβδομαδιαίο	5
Δ΄	Ετήσιο	220	Α.Ε. & Ε.Π.Ε	Μηνιαίο	100
Δ΄	3μηνιαίο	60			

- Η τιμή πώλησης μεμονωμένων Φ.Ε.Κ σε μορφή cd-rom από εκείνα που διατίθενται σε ηλεκτρονική μορφή και μέχρι 100 σελίδες σε 5 euro προσαυξανόμενη κατά 1 euro ανά 50 σελίδες.
- Η τιμή πώλησης σε μορφή cd-rom δημοσιευμάτων μιας εταιρείας στο τεύχος Α.Ε. και Ε.Π.Ε. σε 5 euro ανά έτος.

ΠΑΡΑΓΓΕΛΙΑ ΚΑΙ ΑΠΟΣΤΟΛΗ Φ.Ε.Κ. : τηλεφωνικά : 210 - 4071010, fax : 210 - 4071010 internet : http://www.et.gr.

ΕΤΗΣΙΕΣ ΣΥΝΔΡΟΜΕΣ Φ.Ε.Κ.

	Σε έντυπη μορφή	Από το Internet
Α΄ (Νόμοι, Π.Δ., Συμβάσεις κτλ.)	225 €	190 €
Β΄ (Υπουργικές αποφάσεις κτλ.)	320 €	225 €
Γ΄ (Διορισμοί, απολύσεις κτλ. Δημ. Υπαλλήλων)	65 €	ΔΩΡΕΑΝ
Δ΄ (Απαλλοτριώσεις, πολεοδομία κτλ.)	320 €	160 €
Αναπτυξιακών Πράξεων και Συμβάσεων (Τ.Α.Π.Σ.)	160 €	95 €
Ν.Π.Δ.Δ. (Διορισμοί κτλ. προσωπικού Ν.Π.Δ.Δ.)	65 €	ΔΩΡΕΑΝ
Παράρτημα (Προκηρύξεις θέσεων ΔΕΠ κτλ.)	33 €	ΔΩΡΕΑΝ
Δελτίο Εμπορικής και Βιομ/κής Ιδιοκτησίας (Δ.Ε.Β.Ι.)	65 €	33 €
Ανωτάτου Ειδικού Δικαστηρίου (Α.Ε.Δ.)	10 €	ΔΩΡΕΑΝ
Ανωνύμων Εταιρειών & Ε.Π.Ε.	2.250 €	645 €
Διακηρύξεων Δημοσίων Συμβάσεων (Δ.Δ.Σ.)	225 €	95 €
Πρώτο (Α΄), Δεύτερο (Β΄) και Τέταρτο (Δ΄)	–	450 €

- Το τεύχος του ΑΣΕΠ (έντυπη μορφή) θα αποστέλλεται σε συνδρομητές με την επιβάρυνση των 70 euro, ποσό το οποίο αφορά ταχυδρομικά έξοδα.
- Για την παροχή δικαιώματος ηλεκτρονικής πρόσβασης σε Φ.Ε.Κ. προηγουμένων ετών και συγκεκριμένα στα τεύχη Α΄, Β΄, Δ΄, Αναπτυξιακών Πράξεων & Συμβάσεων, Δελτίο Εμπορικής και Βιομηχανικής Ιδιοκτησίας Διακηρύξεων, Δημοσίων Συμβάσεων και Α.Ε. & Ε.Π.Ε., η τιμή προσαυξάνεται πέραν του ποσού της ετήσιας συνδρομής έτους 2006, κατά 40 euro ανά έτος παλαιότητας και ανά τεύχος.

* Οι συνδρομές του εσωτερικού προπληρώνονται στις ΔΟΥ (το ποσό συνδρομής καταβάλλεται στον κωδικό αριθμό εσόδων ΚΑΕ 2531 και το ποσό υπέρ ΤΑΠΕΤ (5% του ποσού της συνδρομής) στον κωδικό αριθμό εσόδων ΚΑΕ 3512).Το πρωτότυπο αποδεικτικό είσπραξης (διπλότυπο) θα πρέπει να αποστέλλεται ή να κατατίθεται στην αρμόδια Υπηρεσία του Εθνικού Τυπογραφείου.
* Η πληρωμή του υπέρ ΤΑΠΕΤ ποσοστού που αντιστοιχεί σε συνδρομές, εισπράττεται και από τις ΔΟΥ.
* Οι συνδρομητές του εξωτερικού έχουν τη δυνατότητα λήψης των δημοσιευμάτων μέσω internet, με την καταβολή των αντίστοιχων ποσών συνδρομής και ΤΑΠΕΤ .
* Οι Νομαρχιακές Αυτοδιοικήσεις, οι Δήμοι, οι Κοινότητες ως και οι επιχειρήσεις αυτών πληρώνουν το μισό χρηματικό ποσό της συνδρομής και ολόκληρο το ποσό υπέρ του ΤΑΠΕΤ.
* Η συνδρομή ισχύει για ένα ημερολογιακό έτος. Δεν εγγράφονται συνδρομητές για μικρότερο χρονικό διάστημα.
* Η εγγραφή ή ανανέωση της συνδρομής πραγματοποιείται το αργότερο μέχρι την 31ην Δεκεμβρίου κάθε έτους.
* Αντίγραφα διπλοτύπων, ταχυδρομικές επιταγές και χρηματικά γραμμάτια δεν γίνονται δεκτά.

Πληροφορίες Α.Ε. - Ε.Π.Ε. και λοιπών Φ.Ε.Κ.: 210 527 9000
Φωτοαντίγραφα παλαιών ΦΕΚ - ΒΙΒΛΙΟΘΗΚΗ - ΜΑΡΝΗ 8 - Τηλ. (210)8220885 - 8222924
Δωρεάν διάθεση τεύχους Προκηρύξεων ΑΣΕΠ αποκλειστικά από Μάρνη 8 & Περιφερειακά Γραφεία
Δωρεάν ανάγνωση δημοσιευμάτων τεύχους Α΄ από την ιστοσελίδα του Εθνικού Τυπογραφείου

Οι υπηρεσίες εξυπηρέτησης των πολιτών λειτουργούν καθημερινά από 08.00΄ έως 13.00΄



ΑΠΟ ΤΟ ΕΘΝΙΚΟ ΤΥΠΟΓΡΑΦΕΙΟ
ΚΑΠΟΔΙΣΤΡΙΟΥ 34 * ΑΘΗΝΑ 104 32 * ΤΗΛ. 210 52 79 000 * FAX 210 52 21 004
ΗΛΕΚΤΡΟΝΙΚΗ ΔΙΕΥΘΥΝΣΗ: http://www.et.gr – e-mail: webmaster@et.gr